


# AUTOP STENHOJ

## Masterlift 2.35 Pv xy

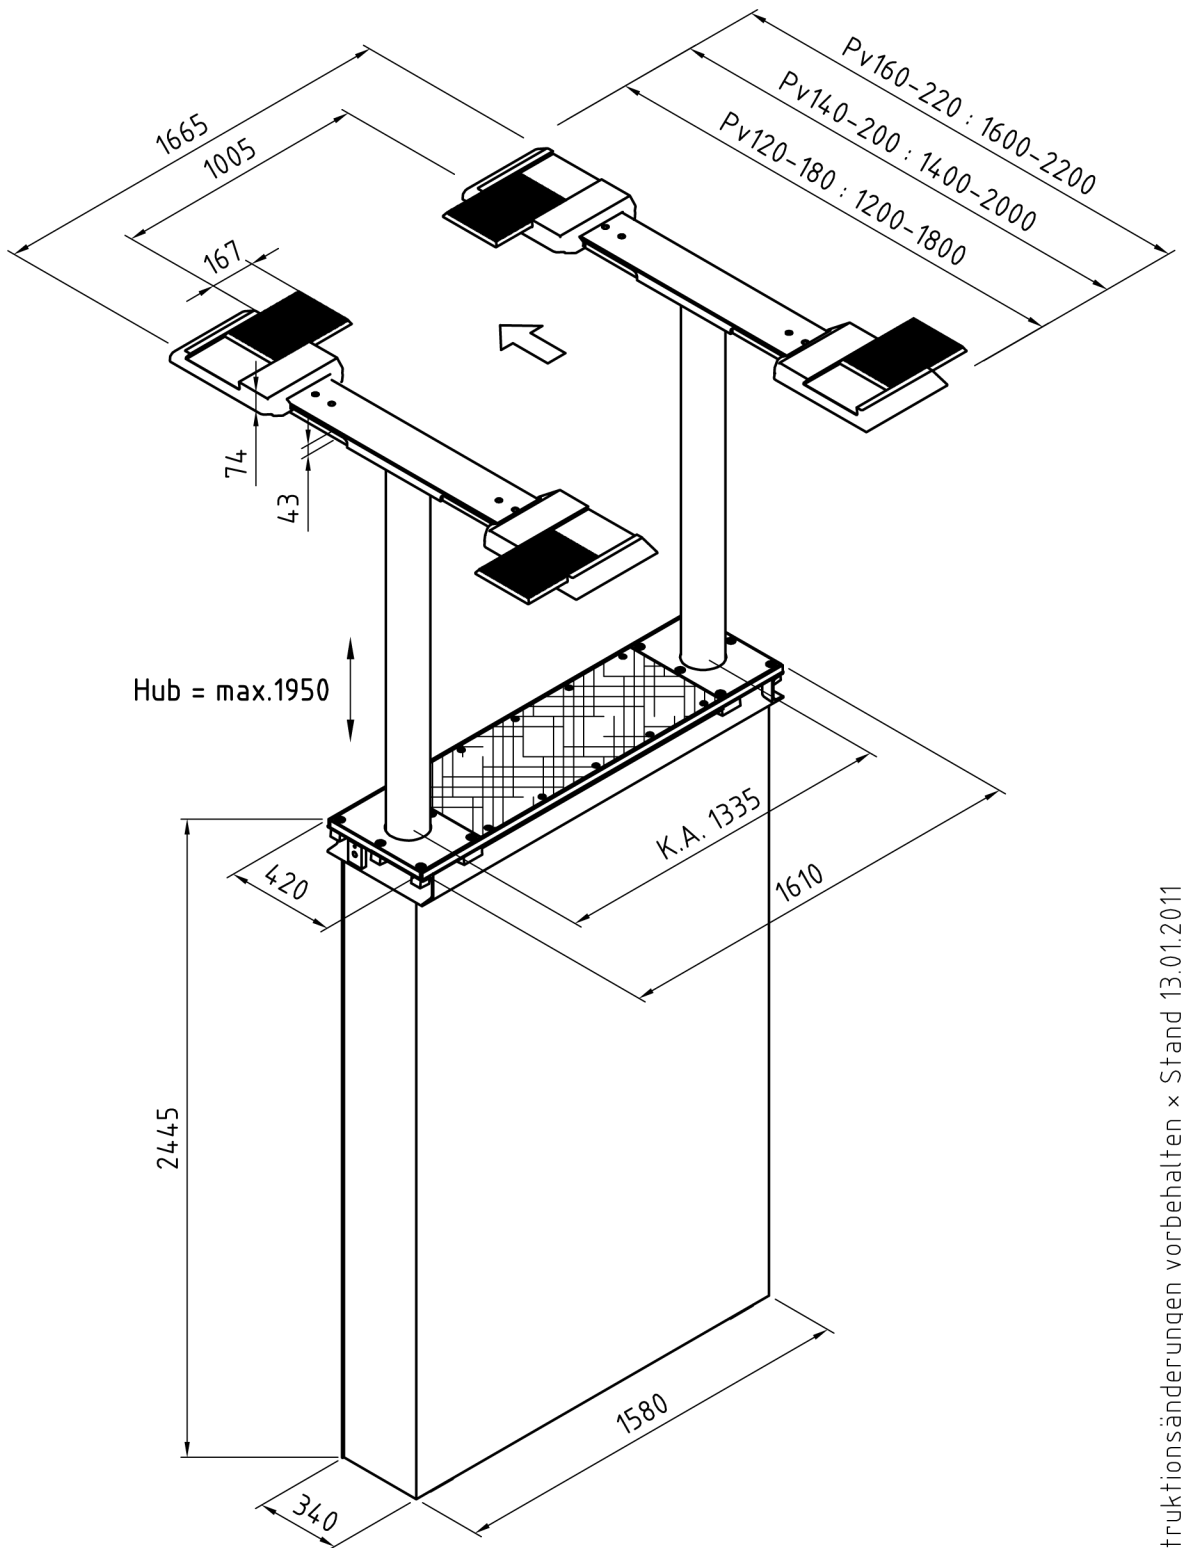

Konstruktionsänderungen vorbehalten x Stand 13.01.2011

Maßskizze incl. Angabe der Überfahrhöhen